



# Pirmo aukšto planas

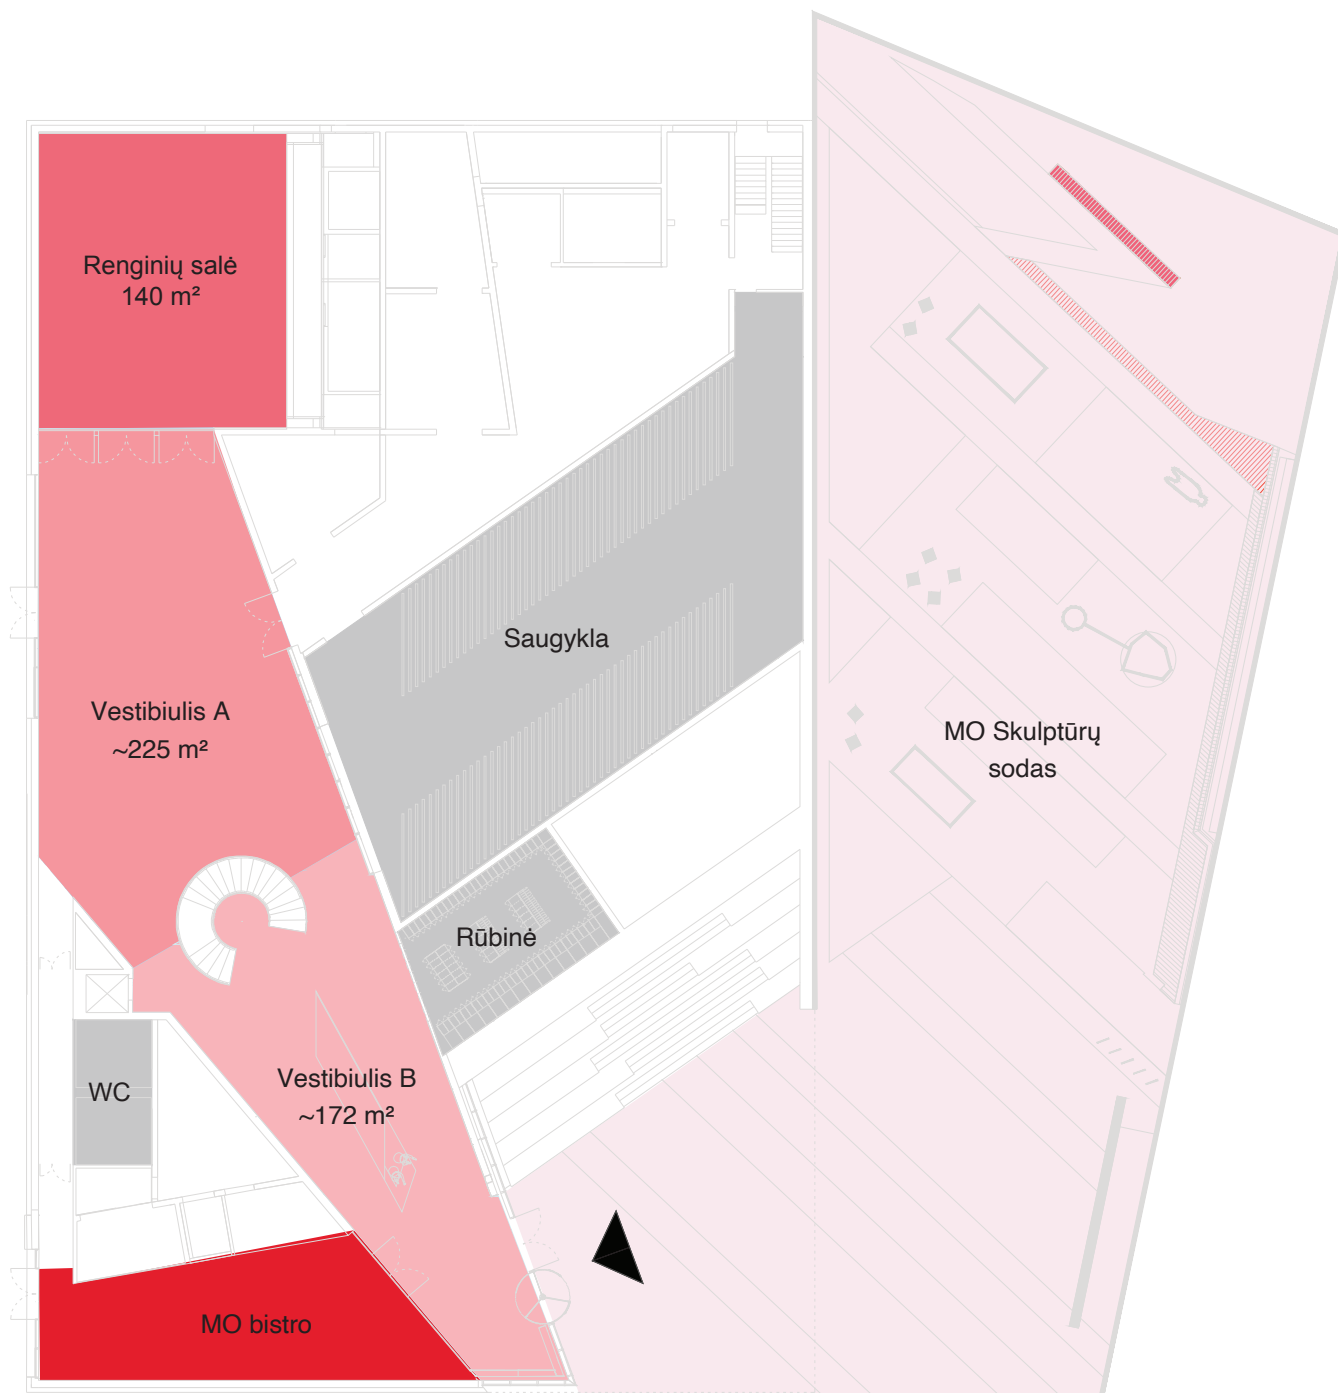

# Konferencijas

## Pirmas aukštas, variantas A


### 234 vietas

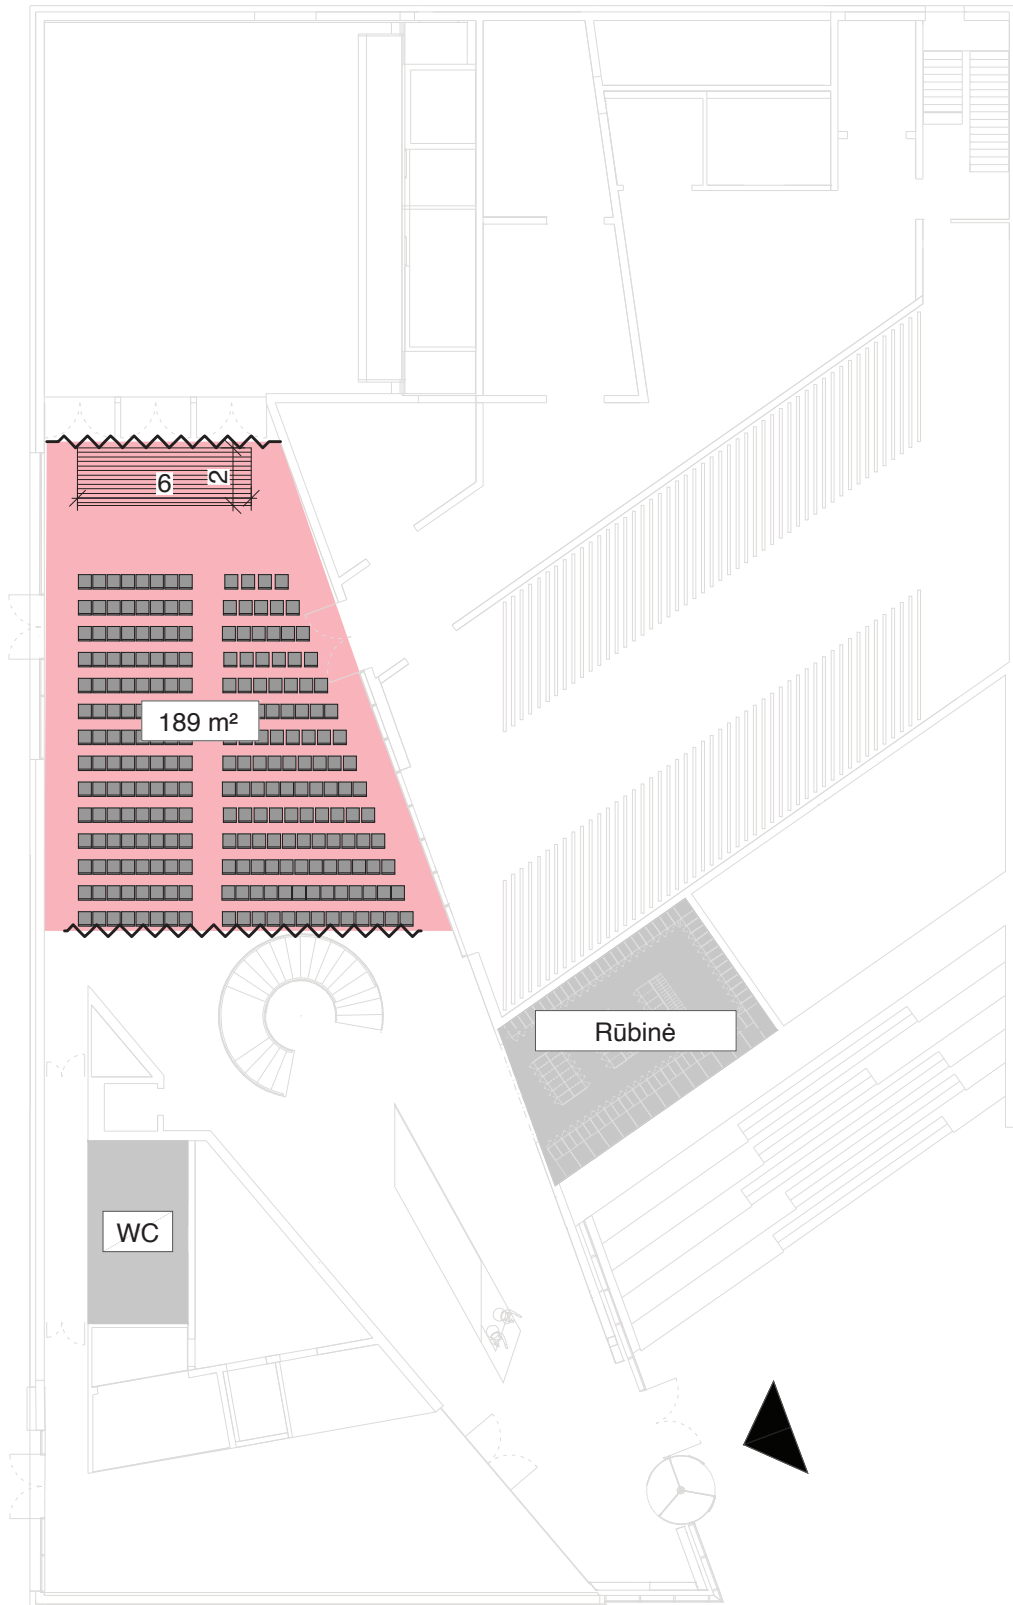


# Konferencijas

## Pirmas aukštas, variantas B


### 120 vietu

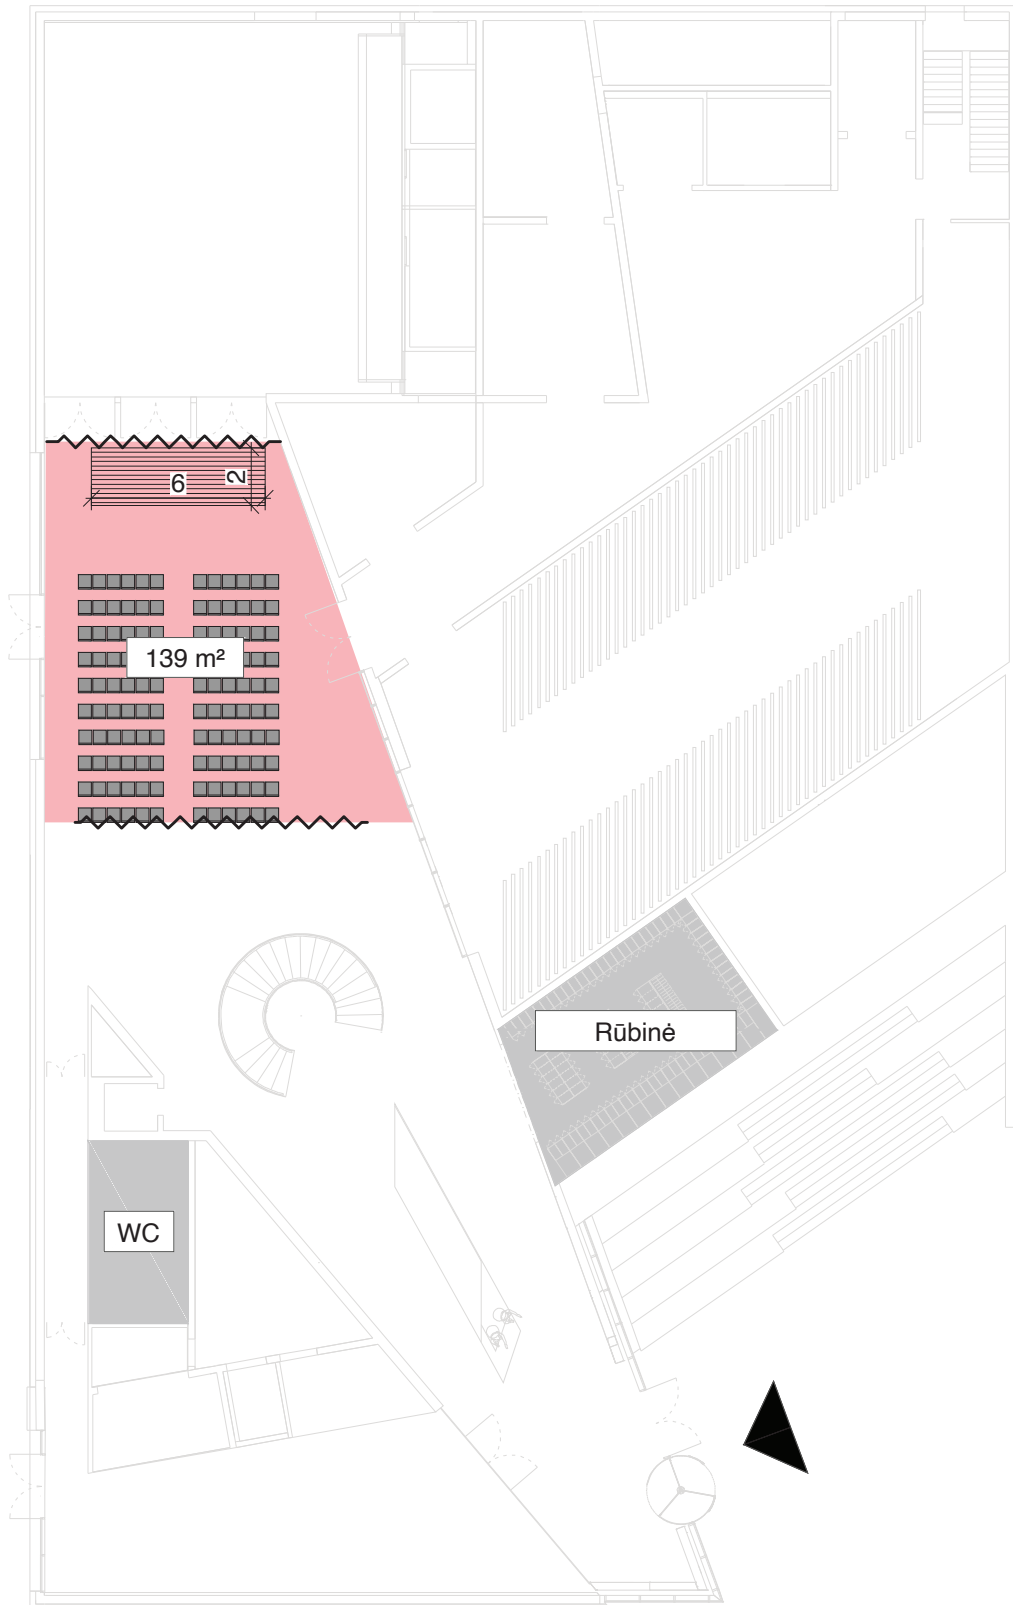


Vakarienē  
Pirmas aukštas, variants A  
10 stalu po 10 vietu,  
viso 100 vietu

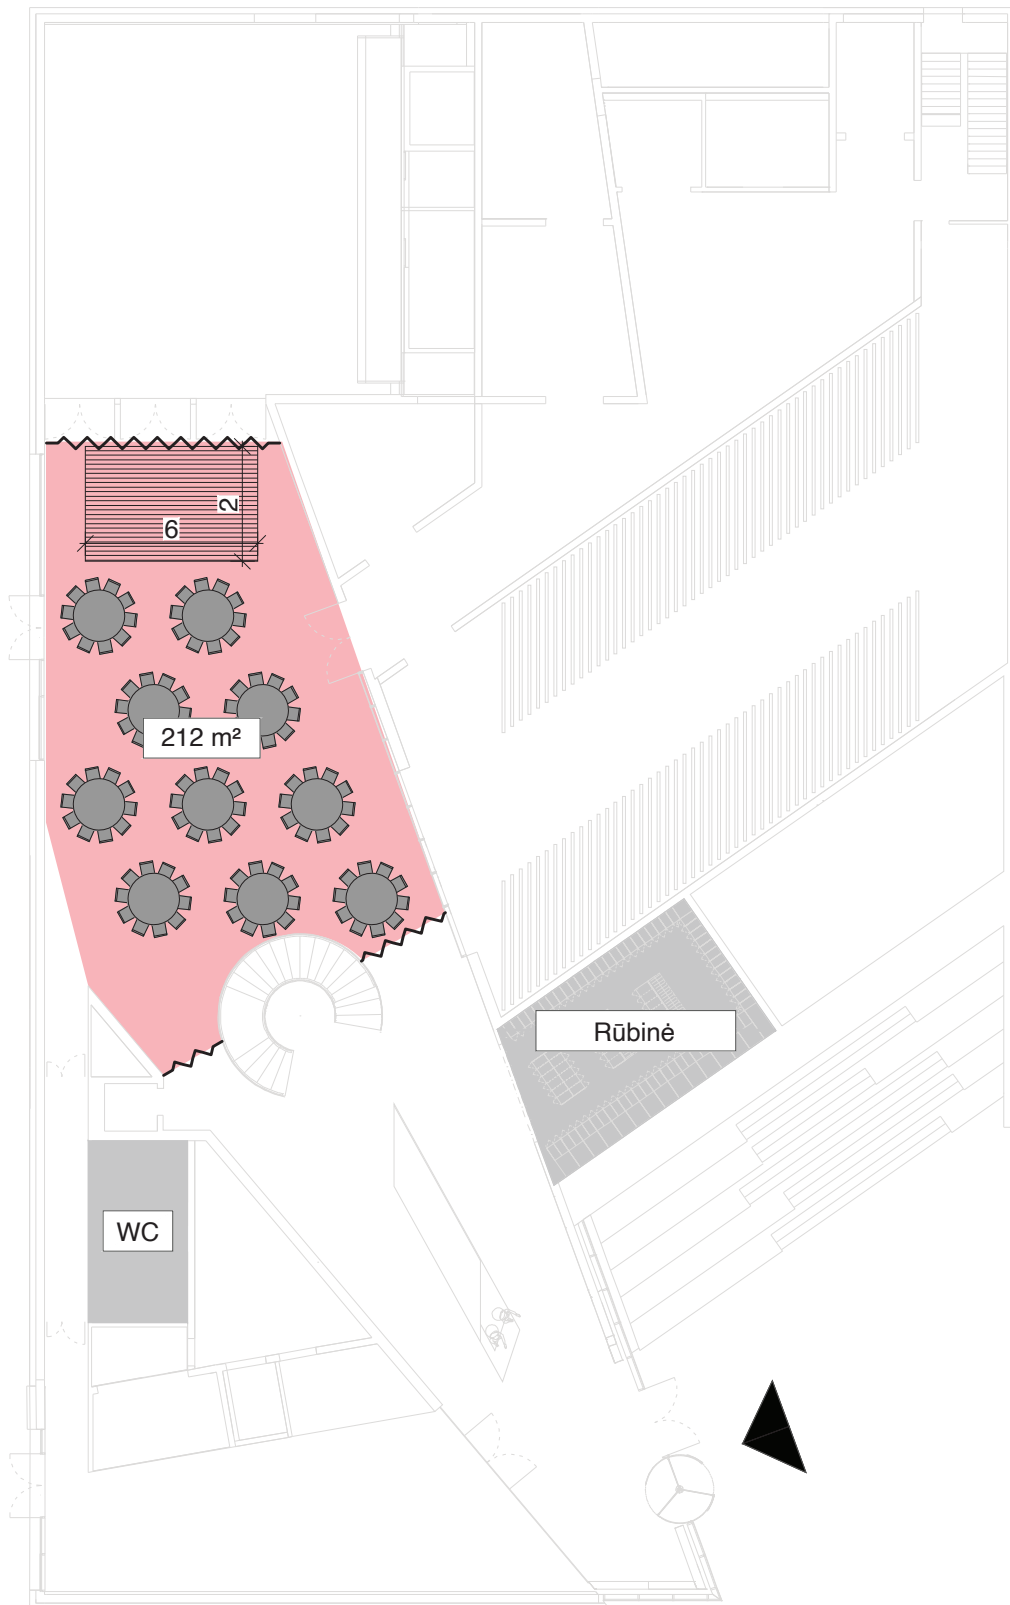


Vakarieniē  
Pirmas aukštas, variantas B  
12 stalu po 8 vietas,  
viso 96 vietas

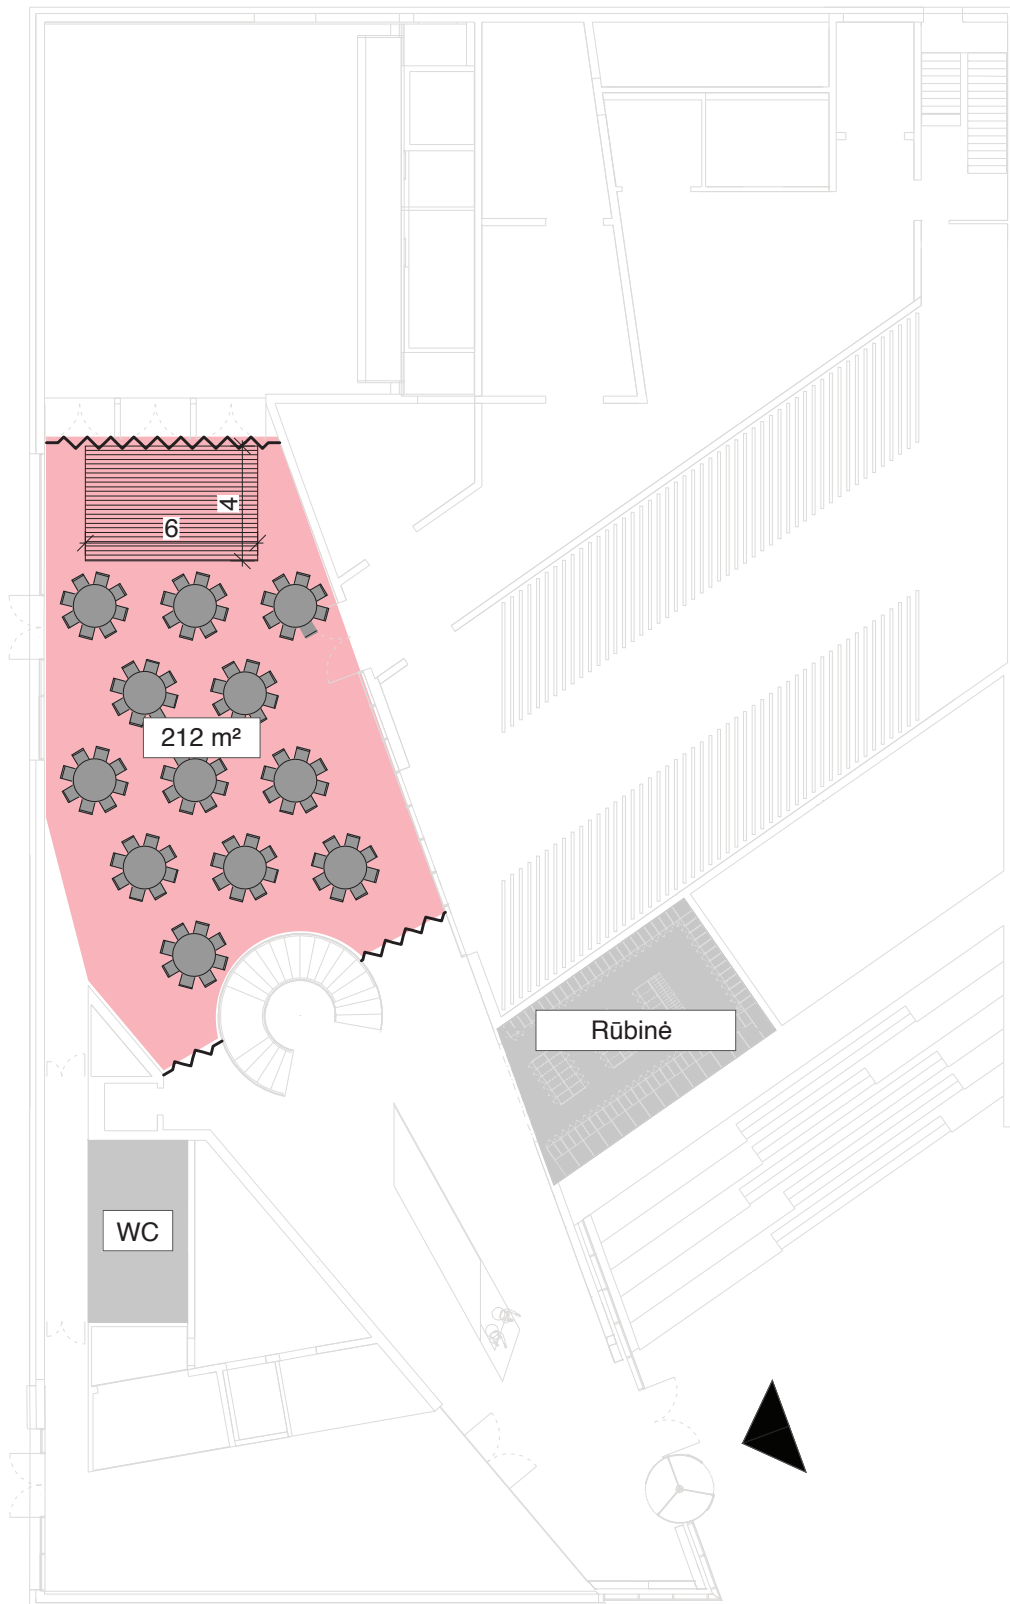

Vakarienē  
Pirmas aukštas, variantas C  
8 stalai po 12 vietu,  
viso 96 vietas

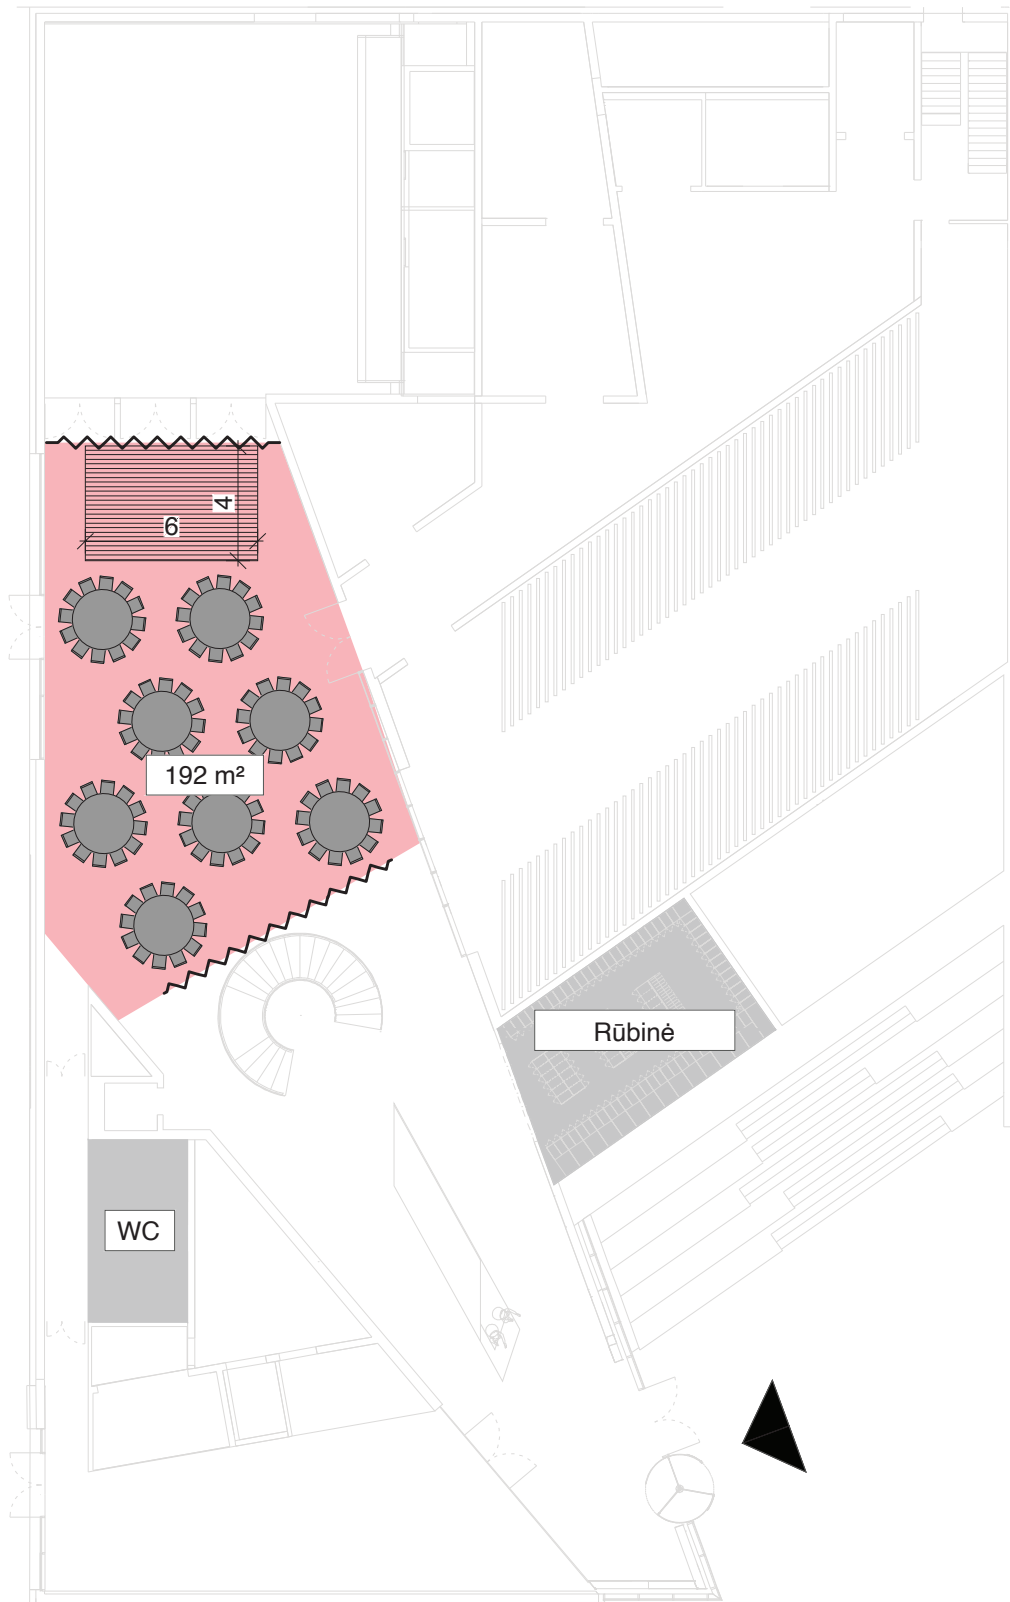

Vakarienē  
Pirmas aukštas, variantas D  
7 stalai po 10 vietu,  
viso 70 vietas

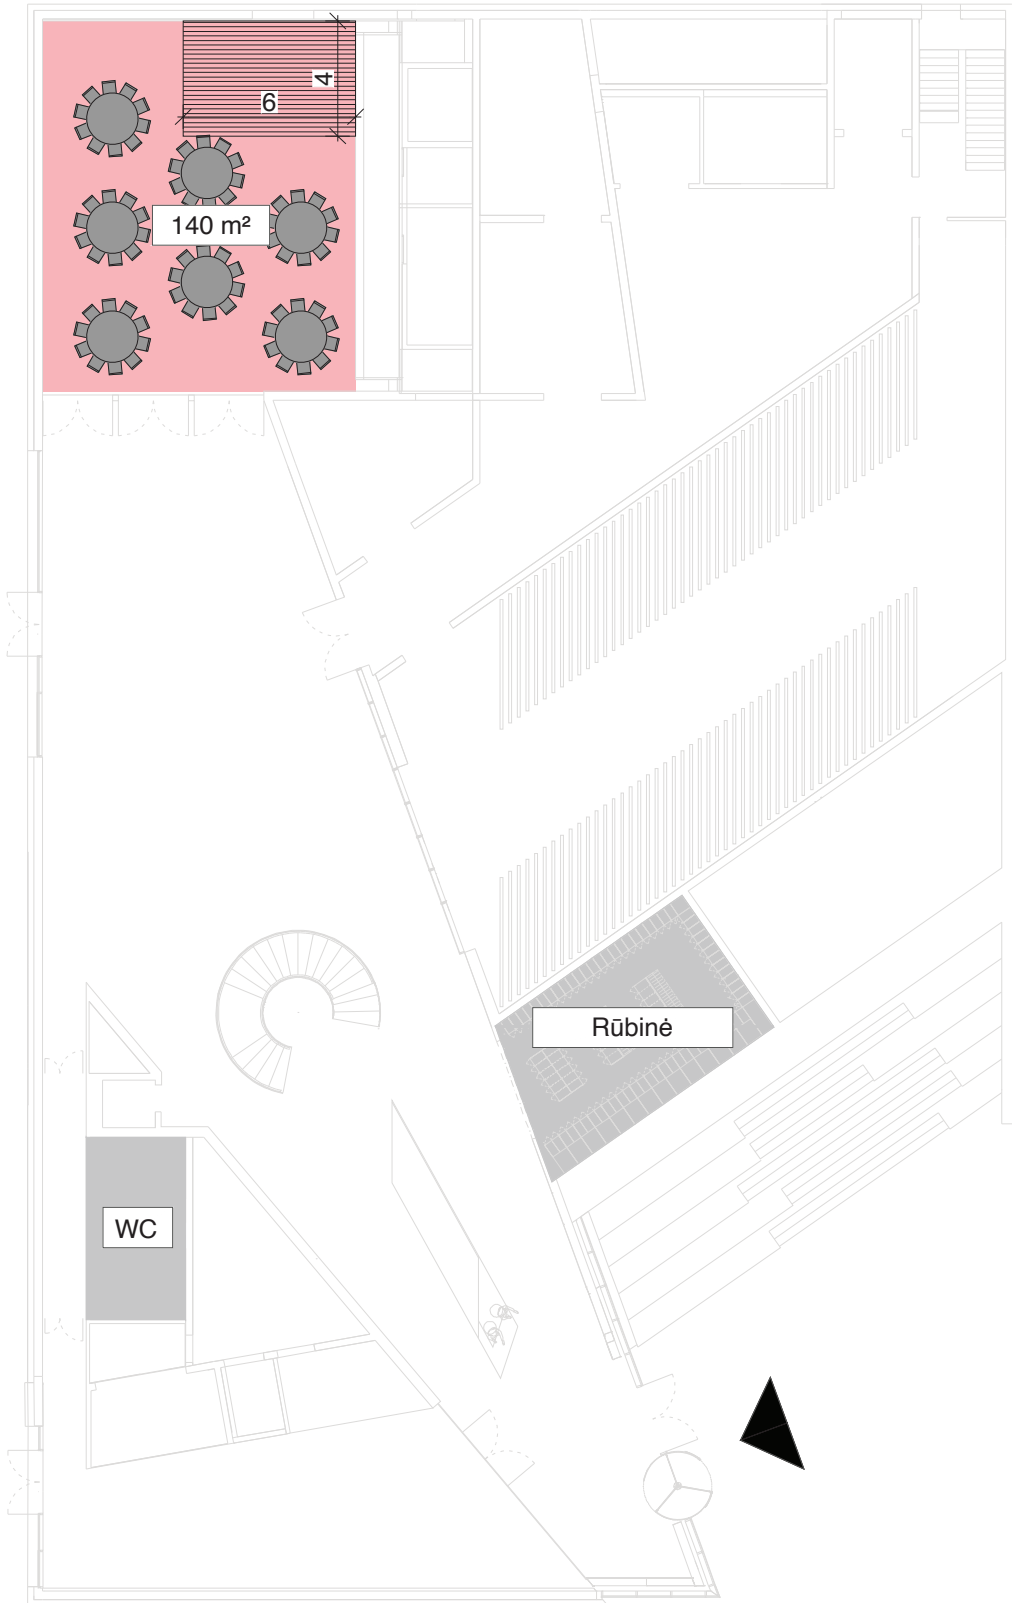

Vakarienē  
Pirmas aukštas, variantas E  
8 stalai po 8 vietas,  
viso 64 vietas

