




## Trečio aukšto planas

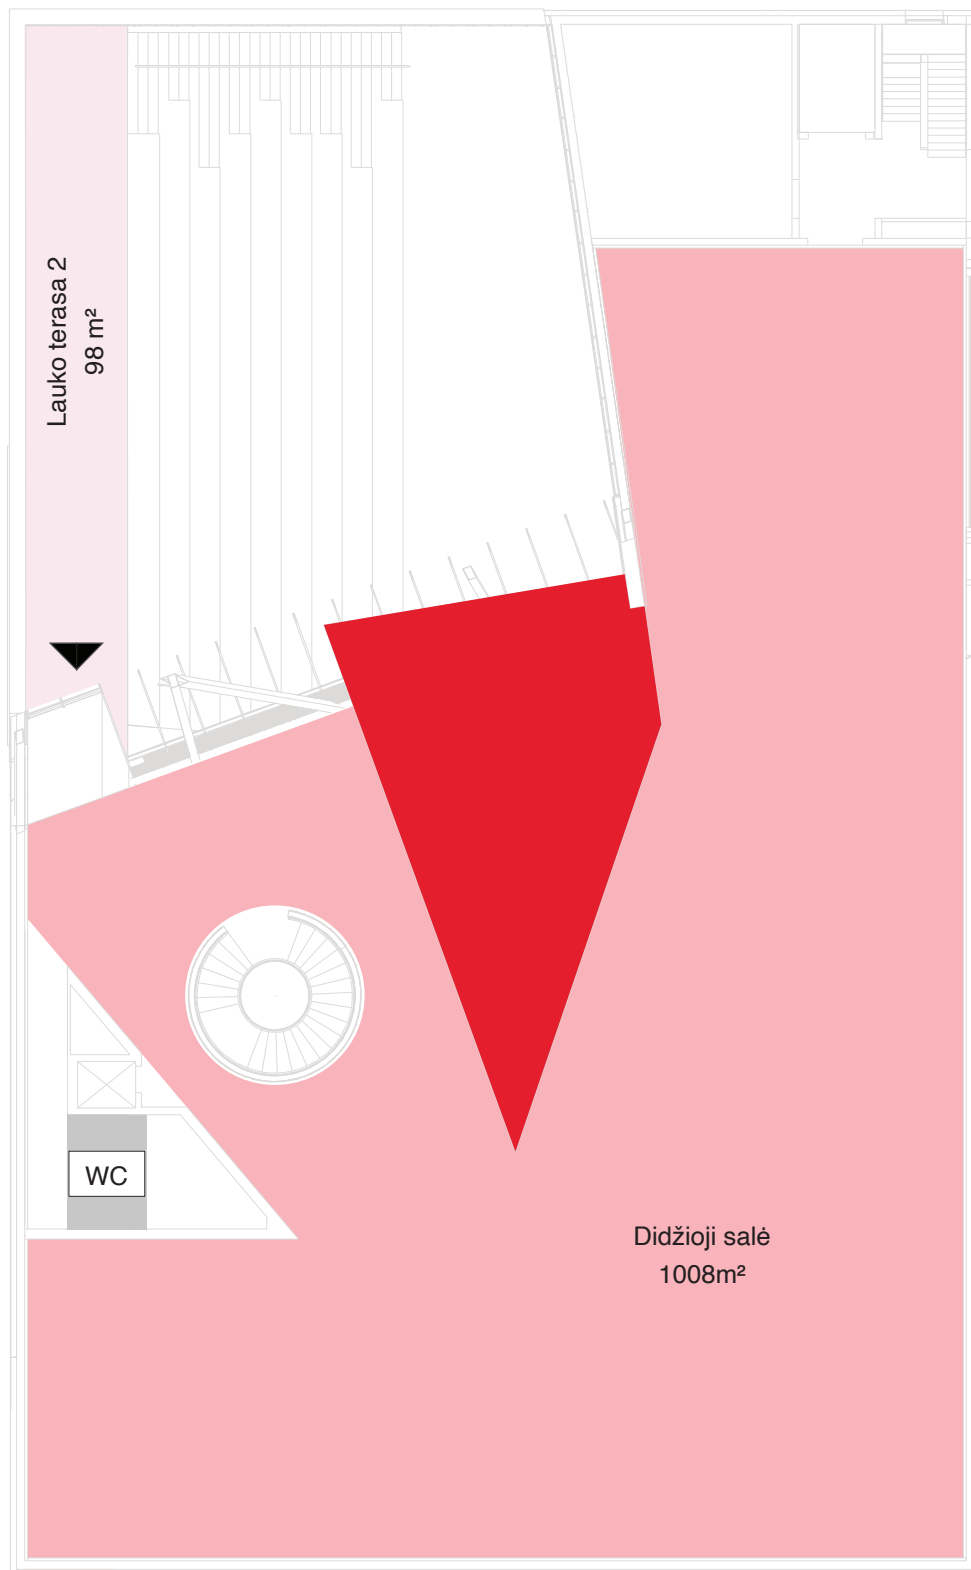


Konferencijas  
Trečias aukštas, variantas A  
698 vietas

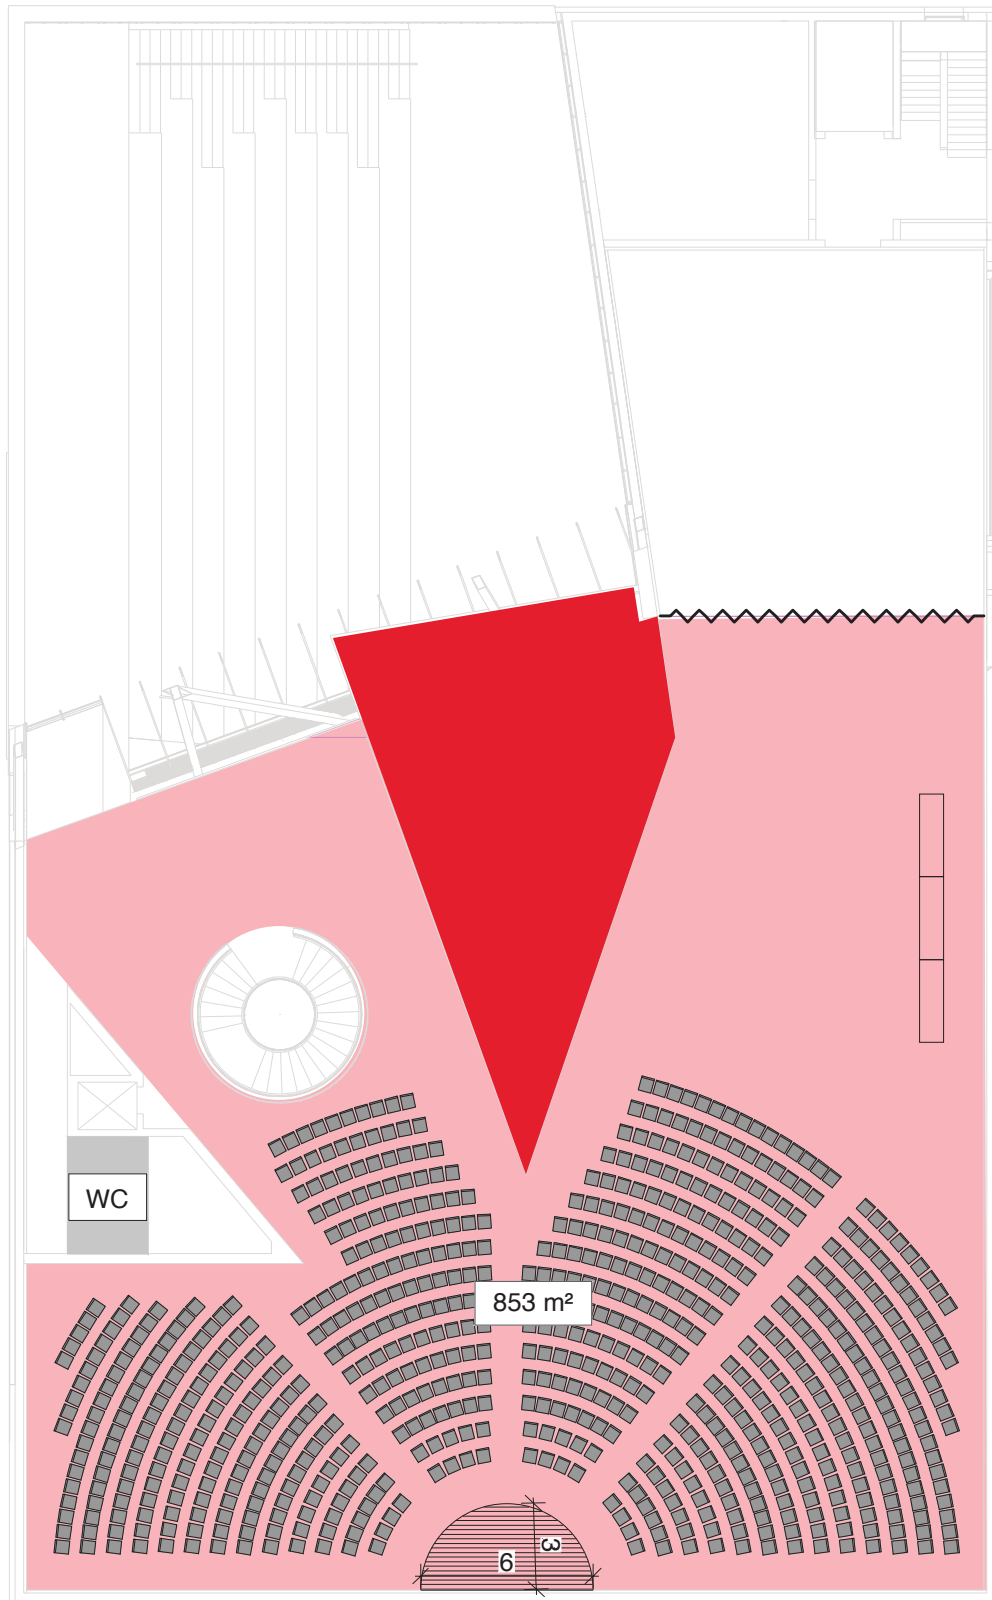


Konferencijos  
Trečias aukštas, variantas B  
627 vietos

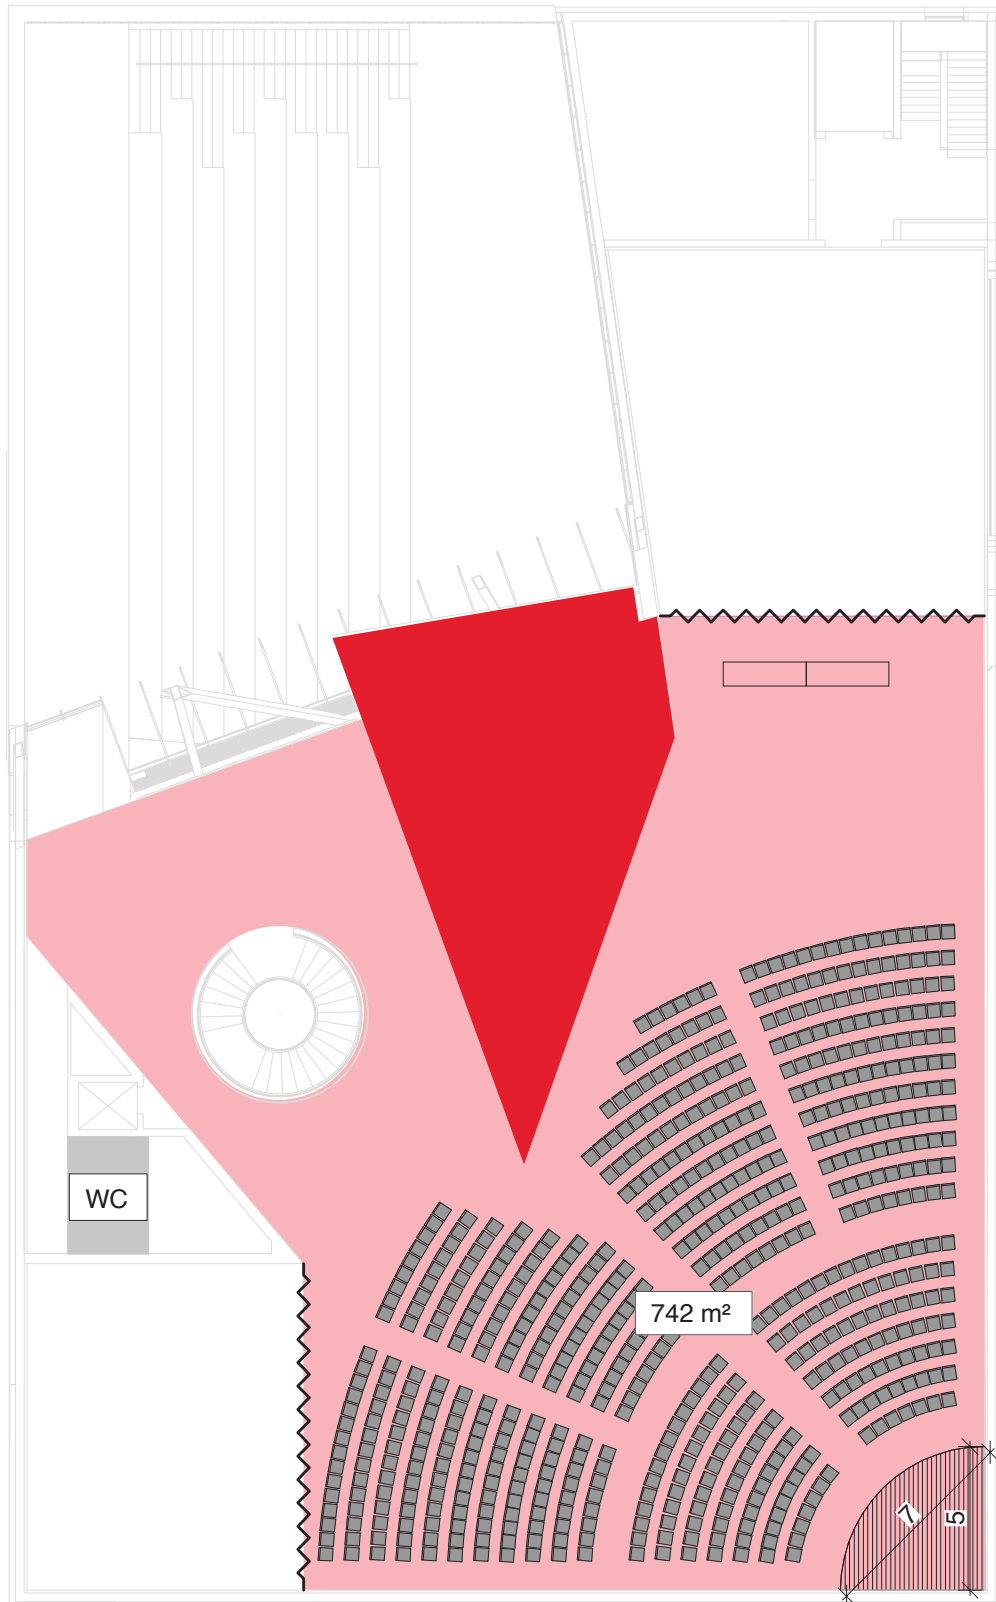


Konferencijos  
Trečias aukštas, variantas C  
582 vietos

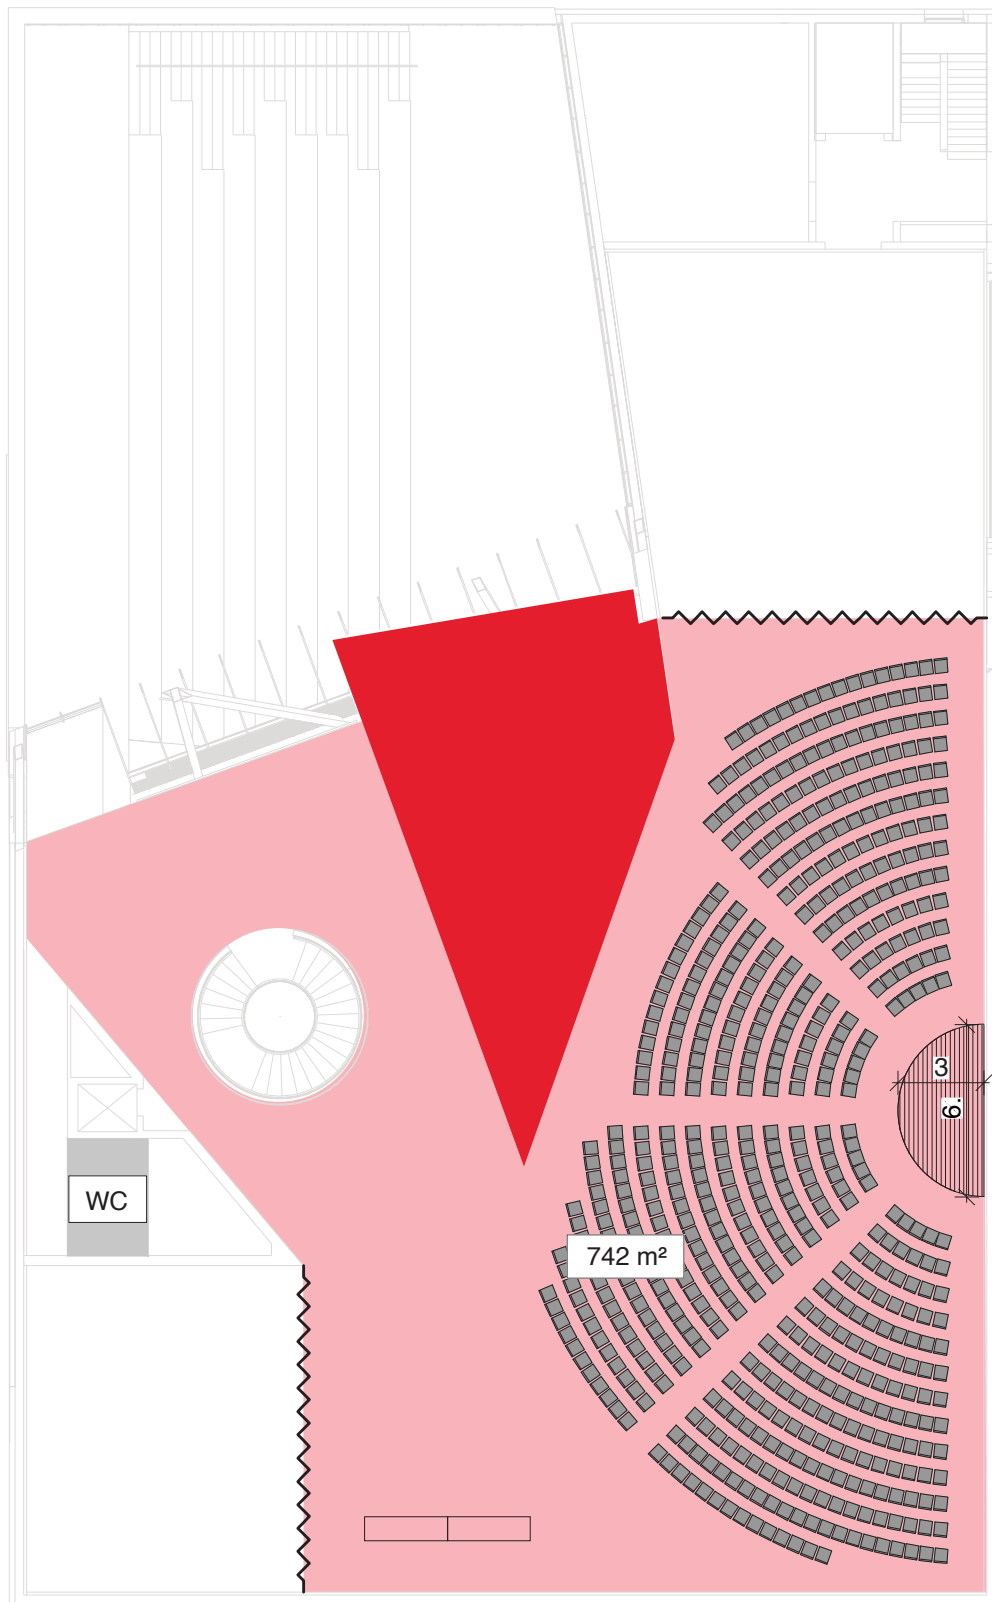

Konferencijos  
Trečias aukštas, variantas D  
527 vietos

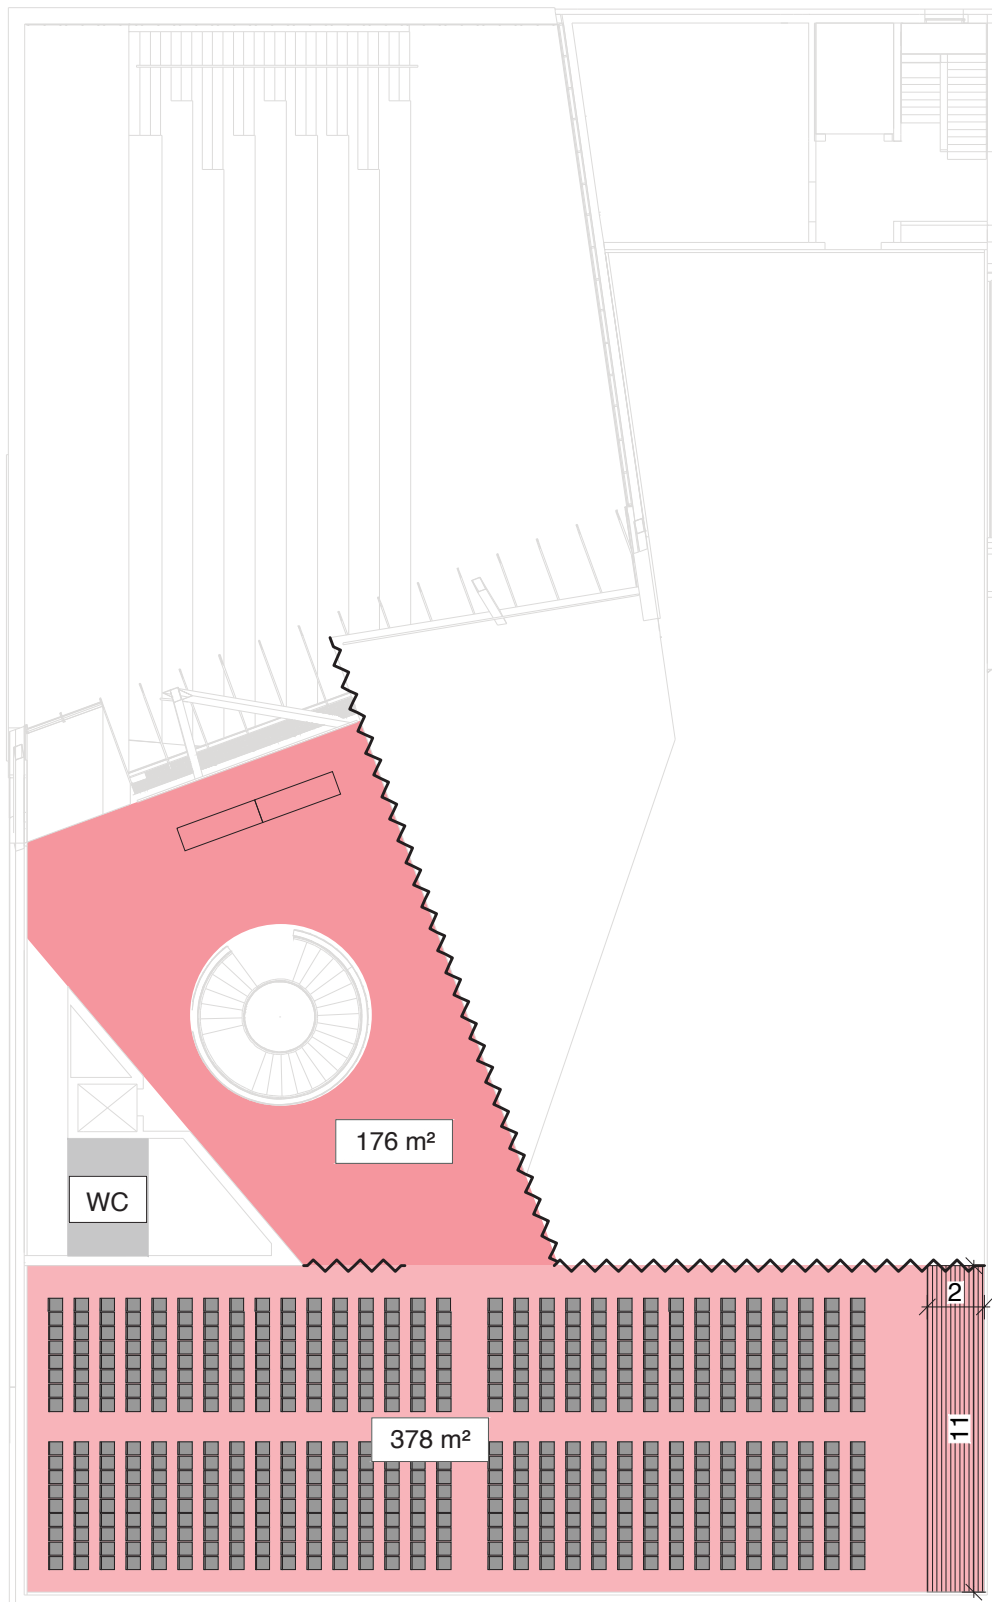


Konferencijos  
Trečias aukštas, variantas E  
299 vietos

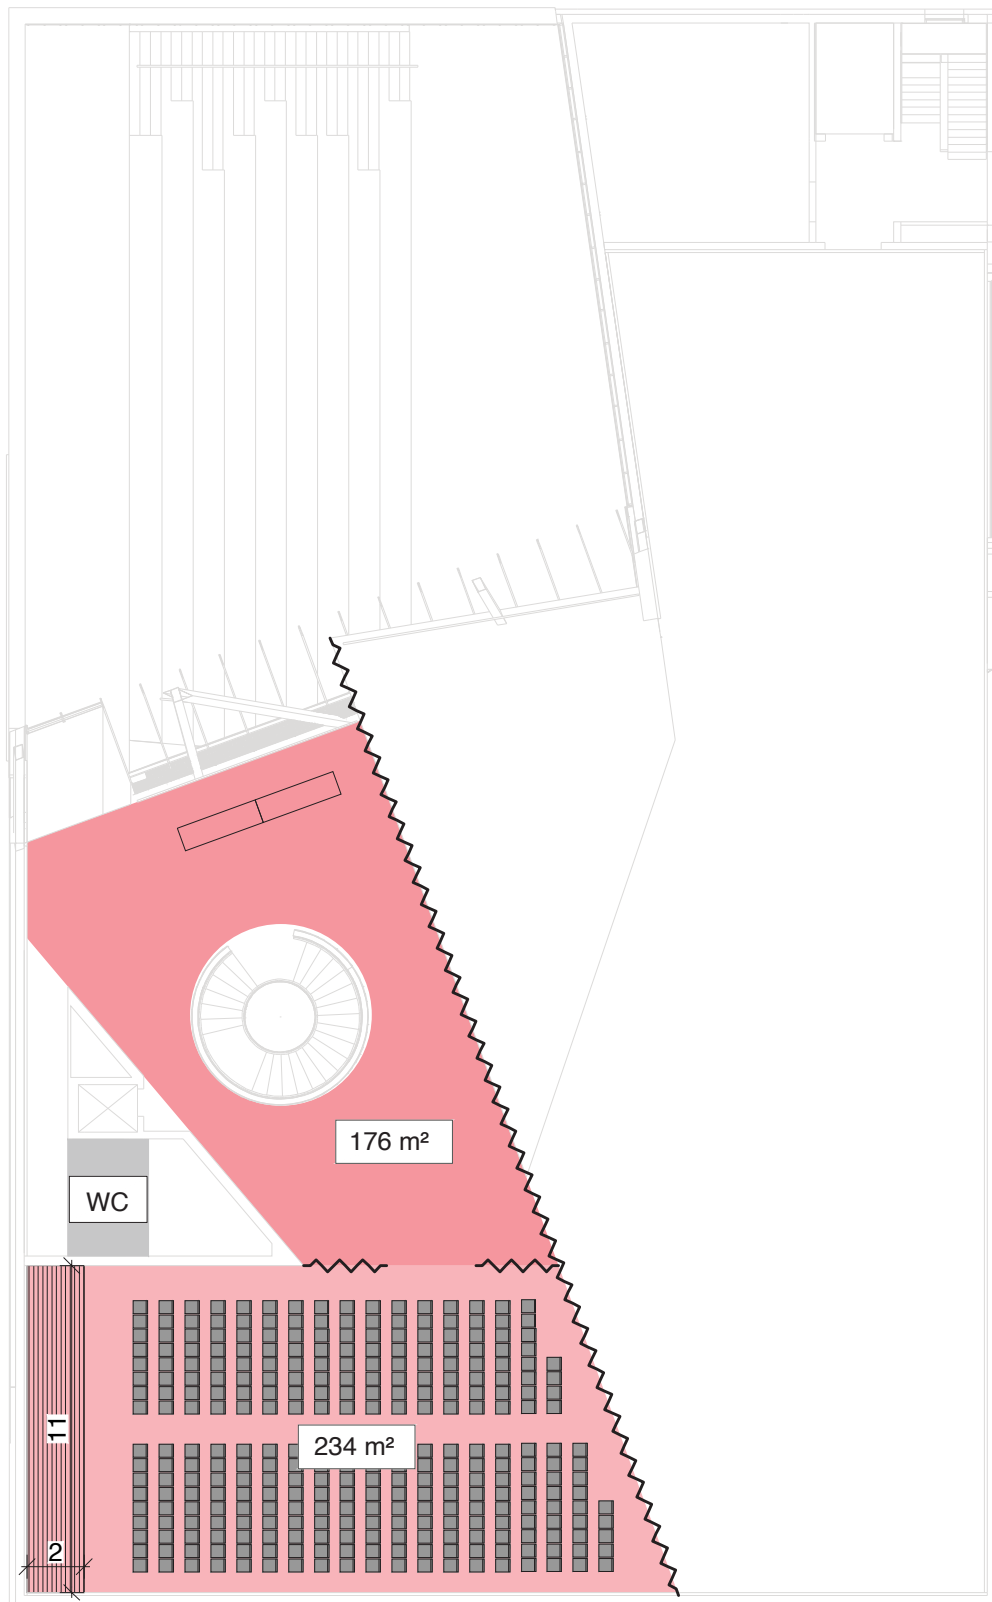


# Konferencijos

## Trečias aukštas, variantas F

304 vietos

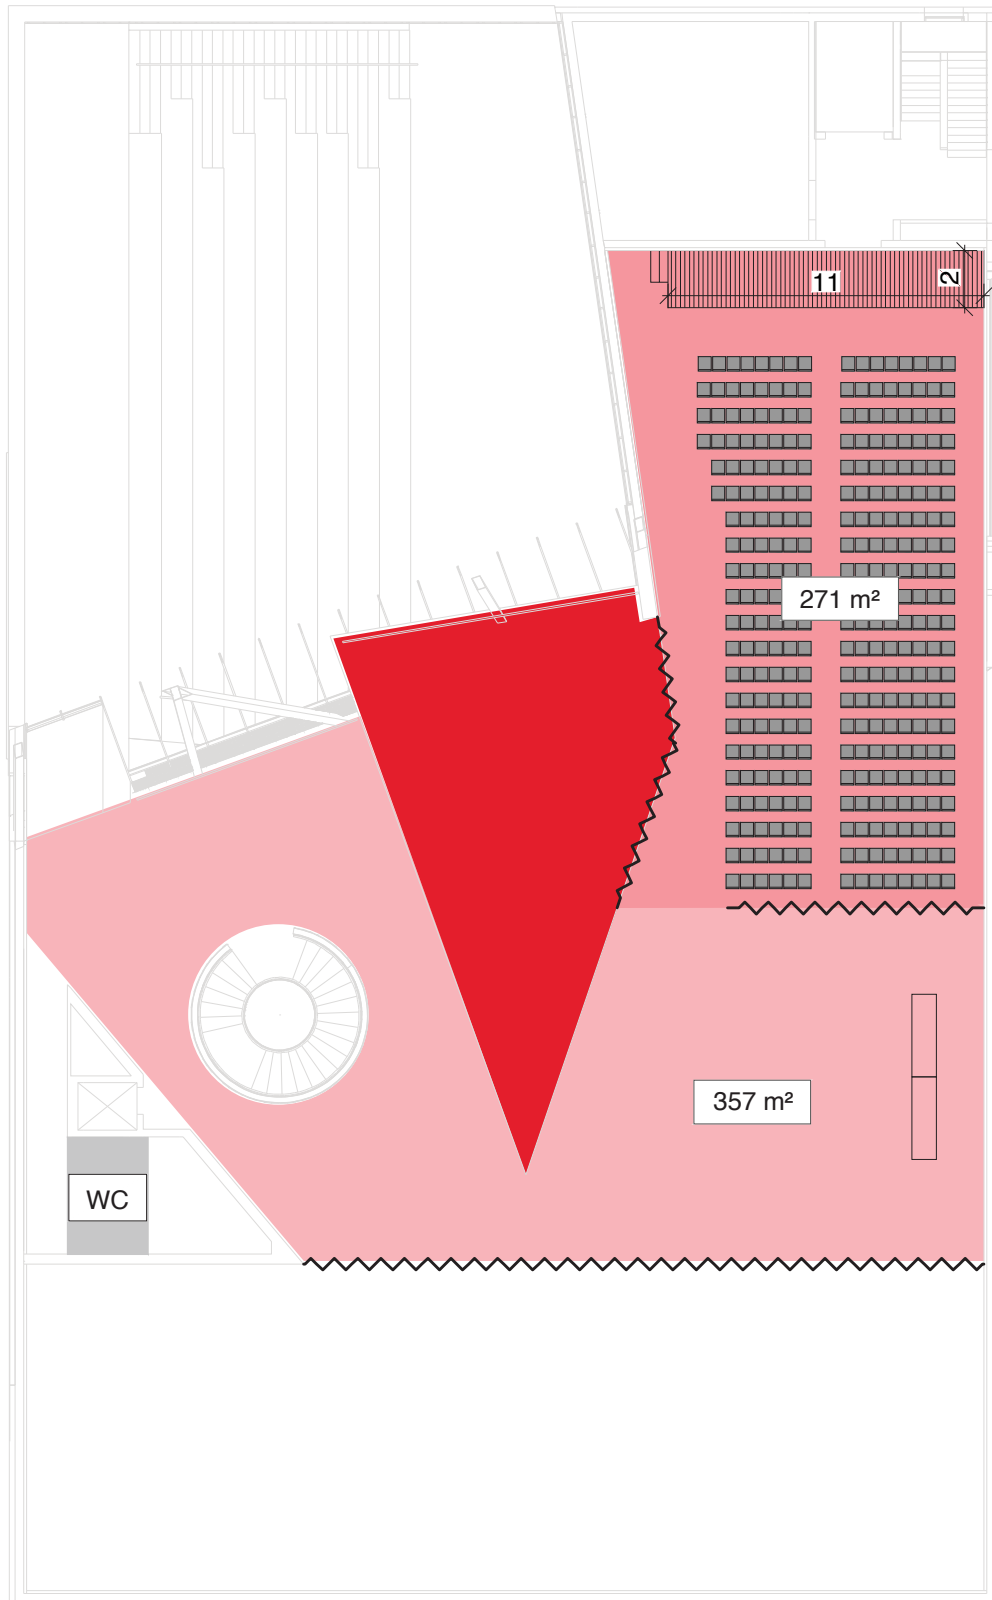


Vakarienė  
Trečias aukštas, variantas A  
46 stalai po 10 vietų,  
viso 460 vietų

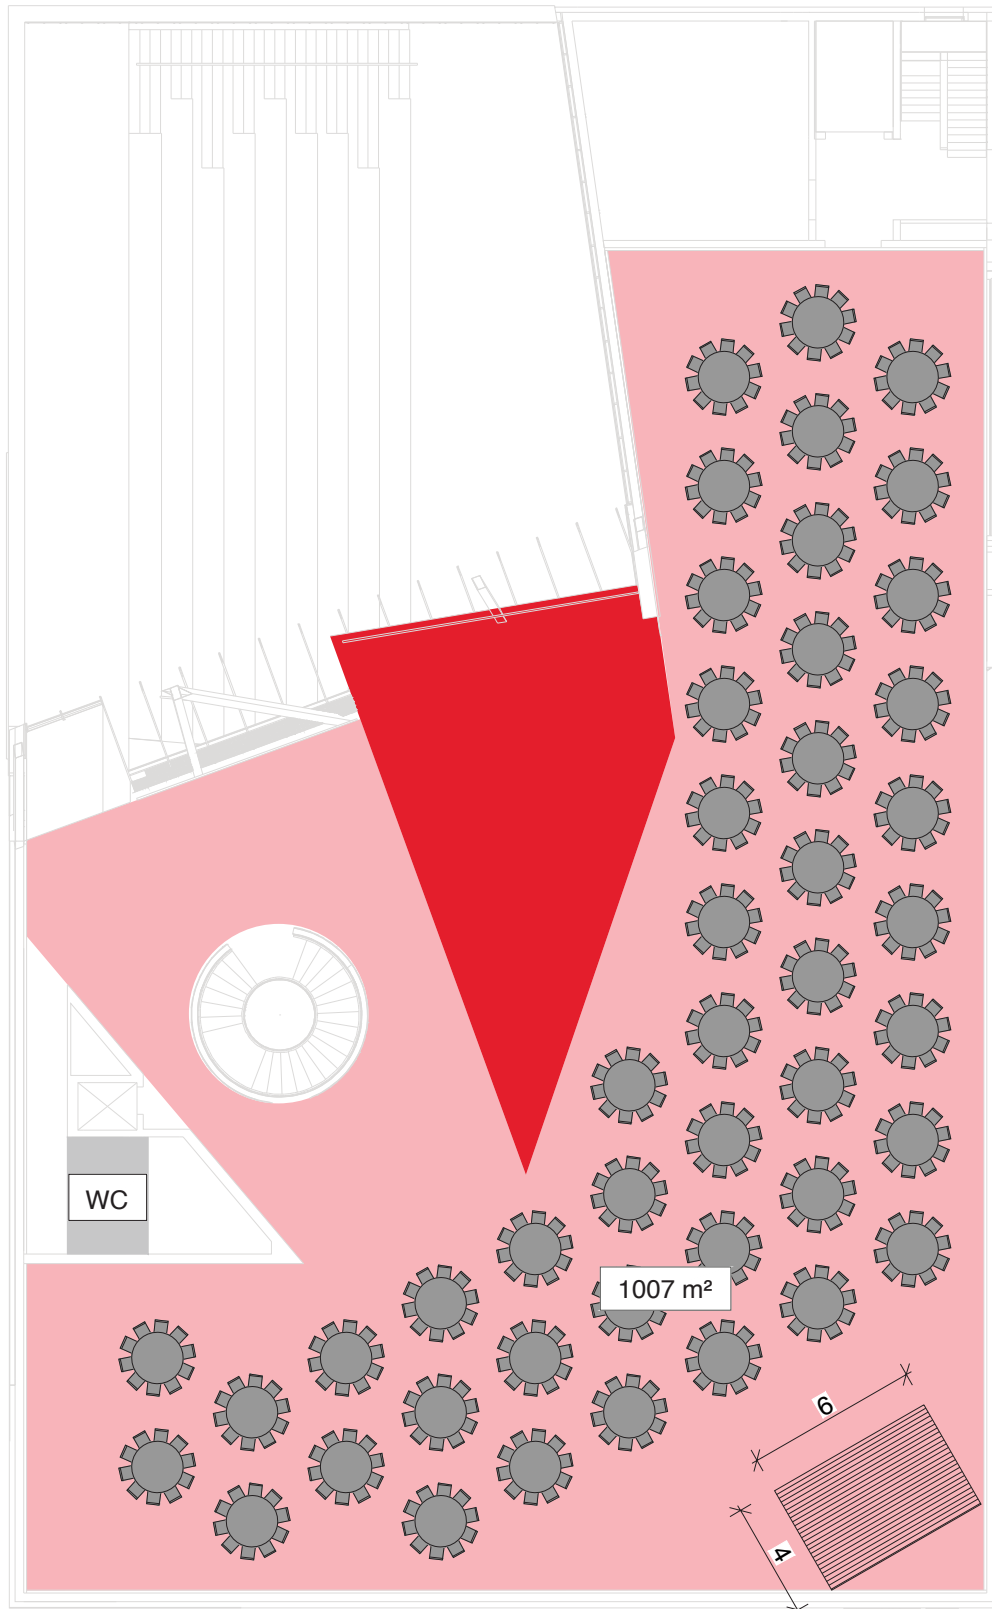




Vakarienė  
Trečias aukštas, variantas B  
57 stalai po 8 vietas,  
viso 456 vietos

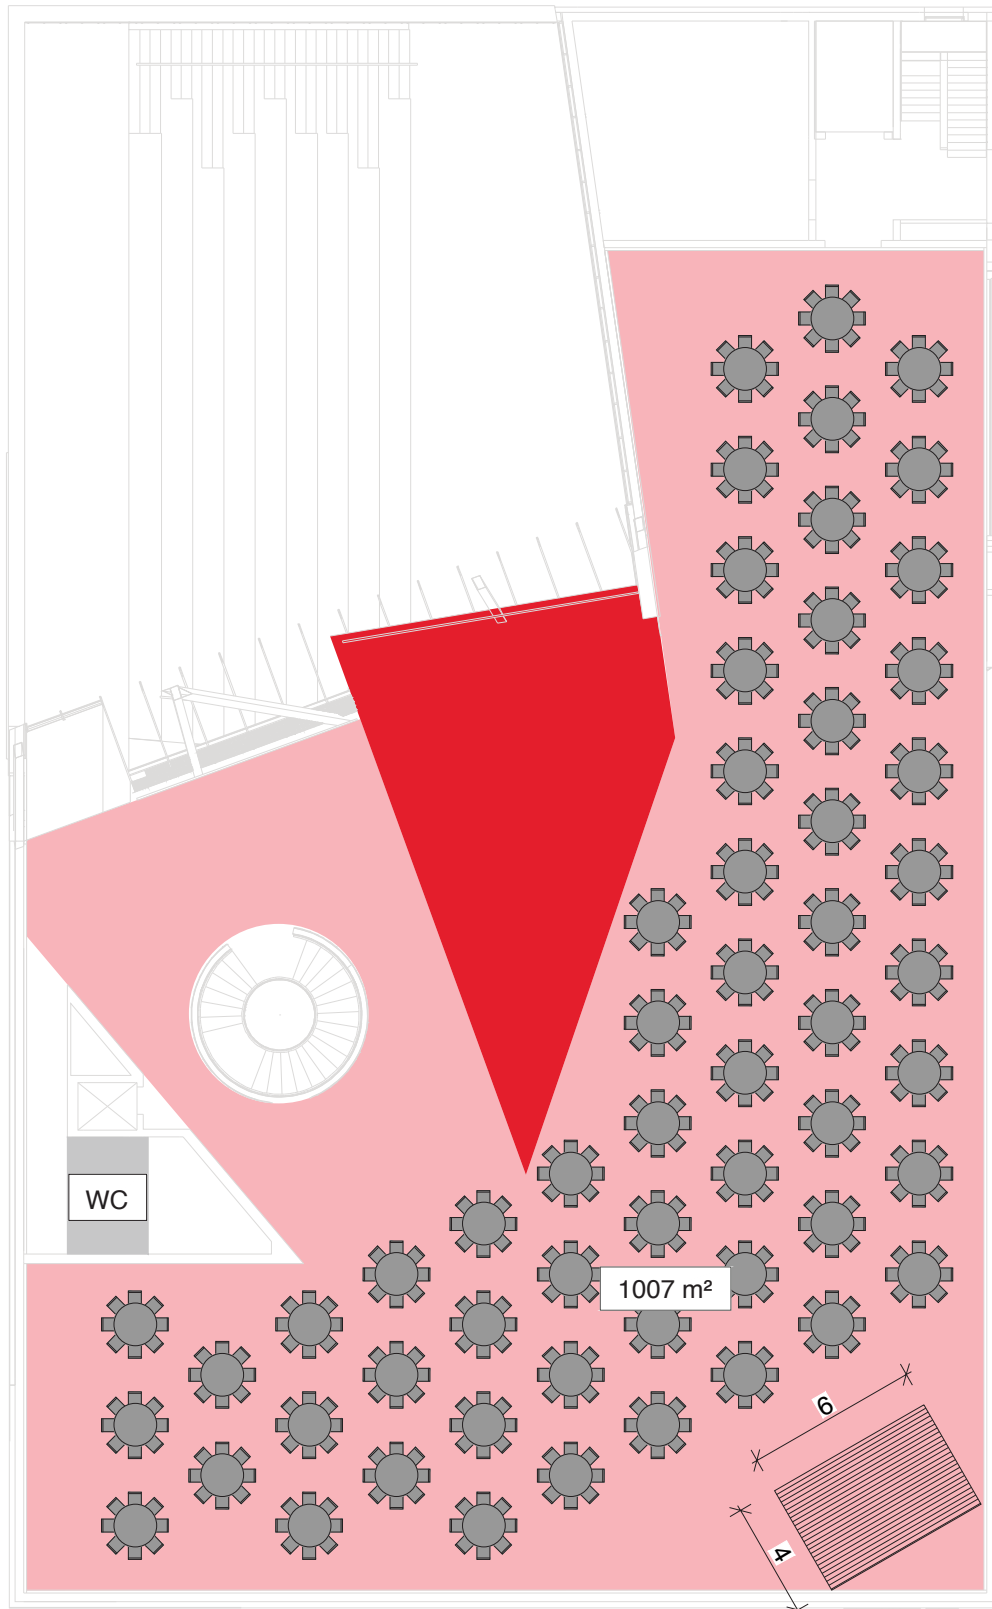

Posēdis,  
Trečias aukštas, variants A  
126 vietas

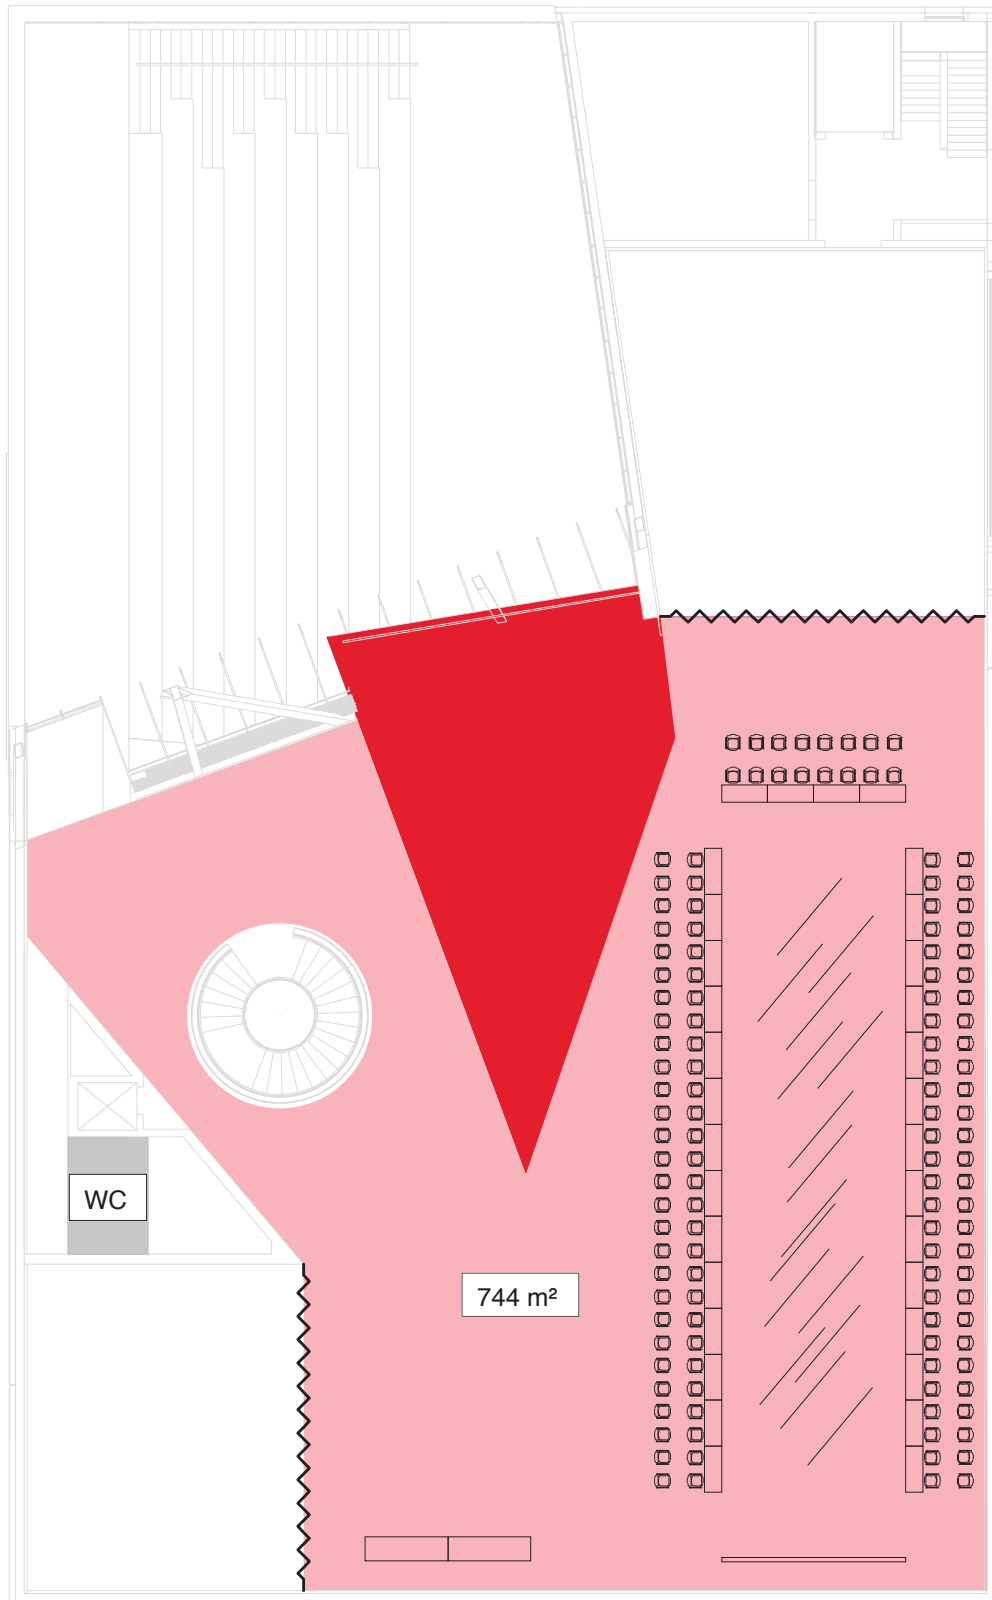

Posėdis,  
Trečias aukštas, variantas B  
30 vietų

